


# DETALLES DE RAMALES E ISLETAS

Detalle 1:

VIA INTERURBANA

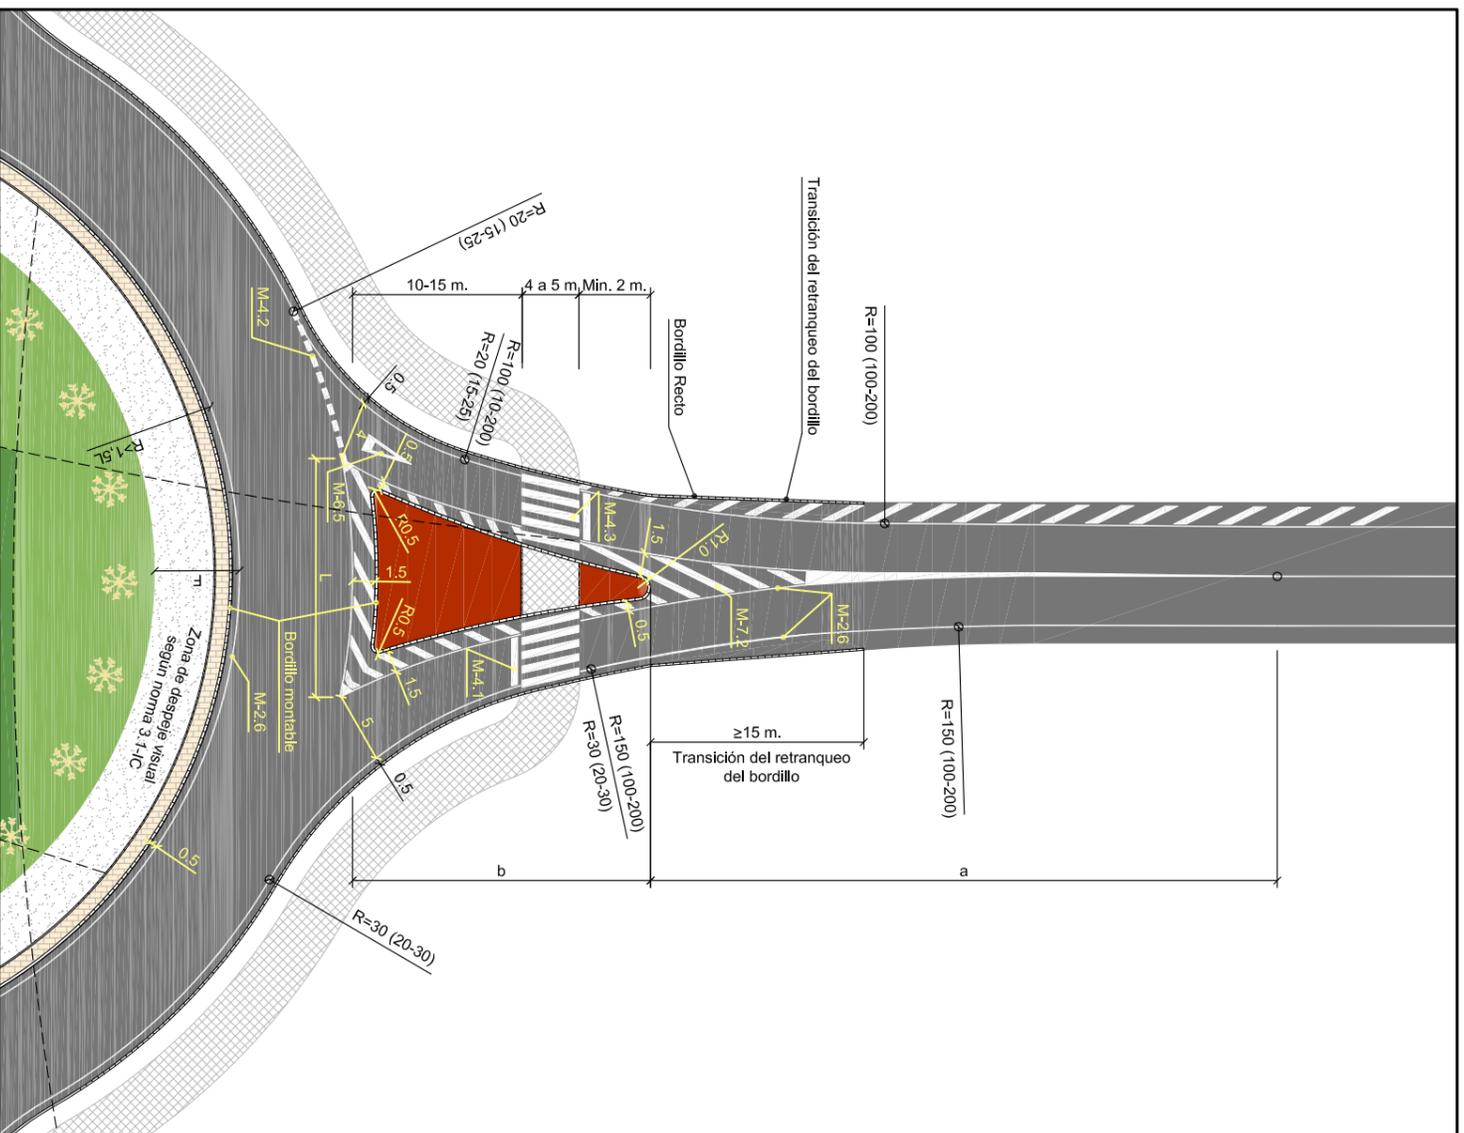

Detalle 2:

VIA URBANA/PERIURBANA DESDOBLADA (con velocidad controlada)

